


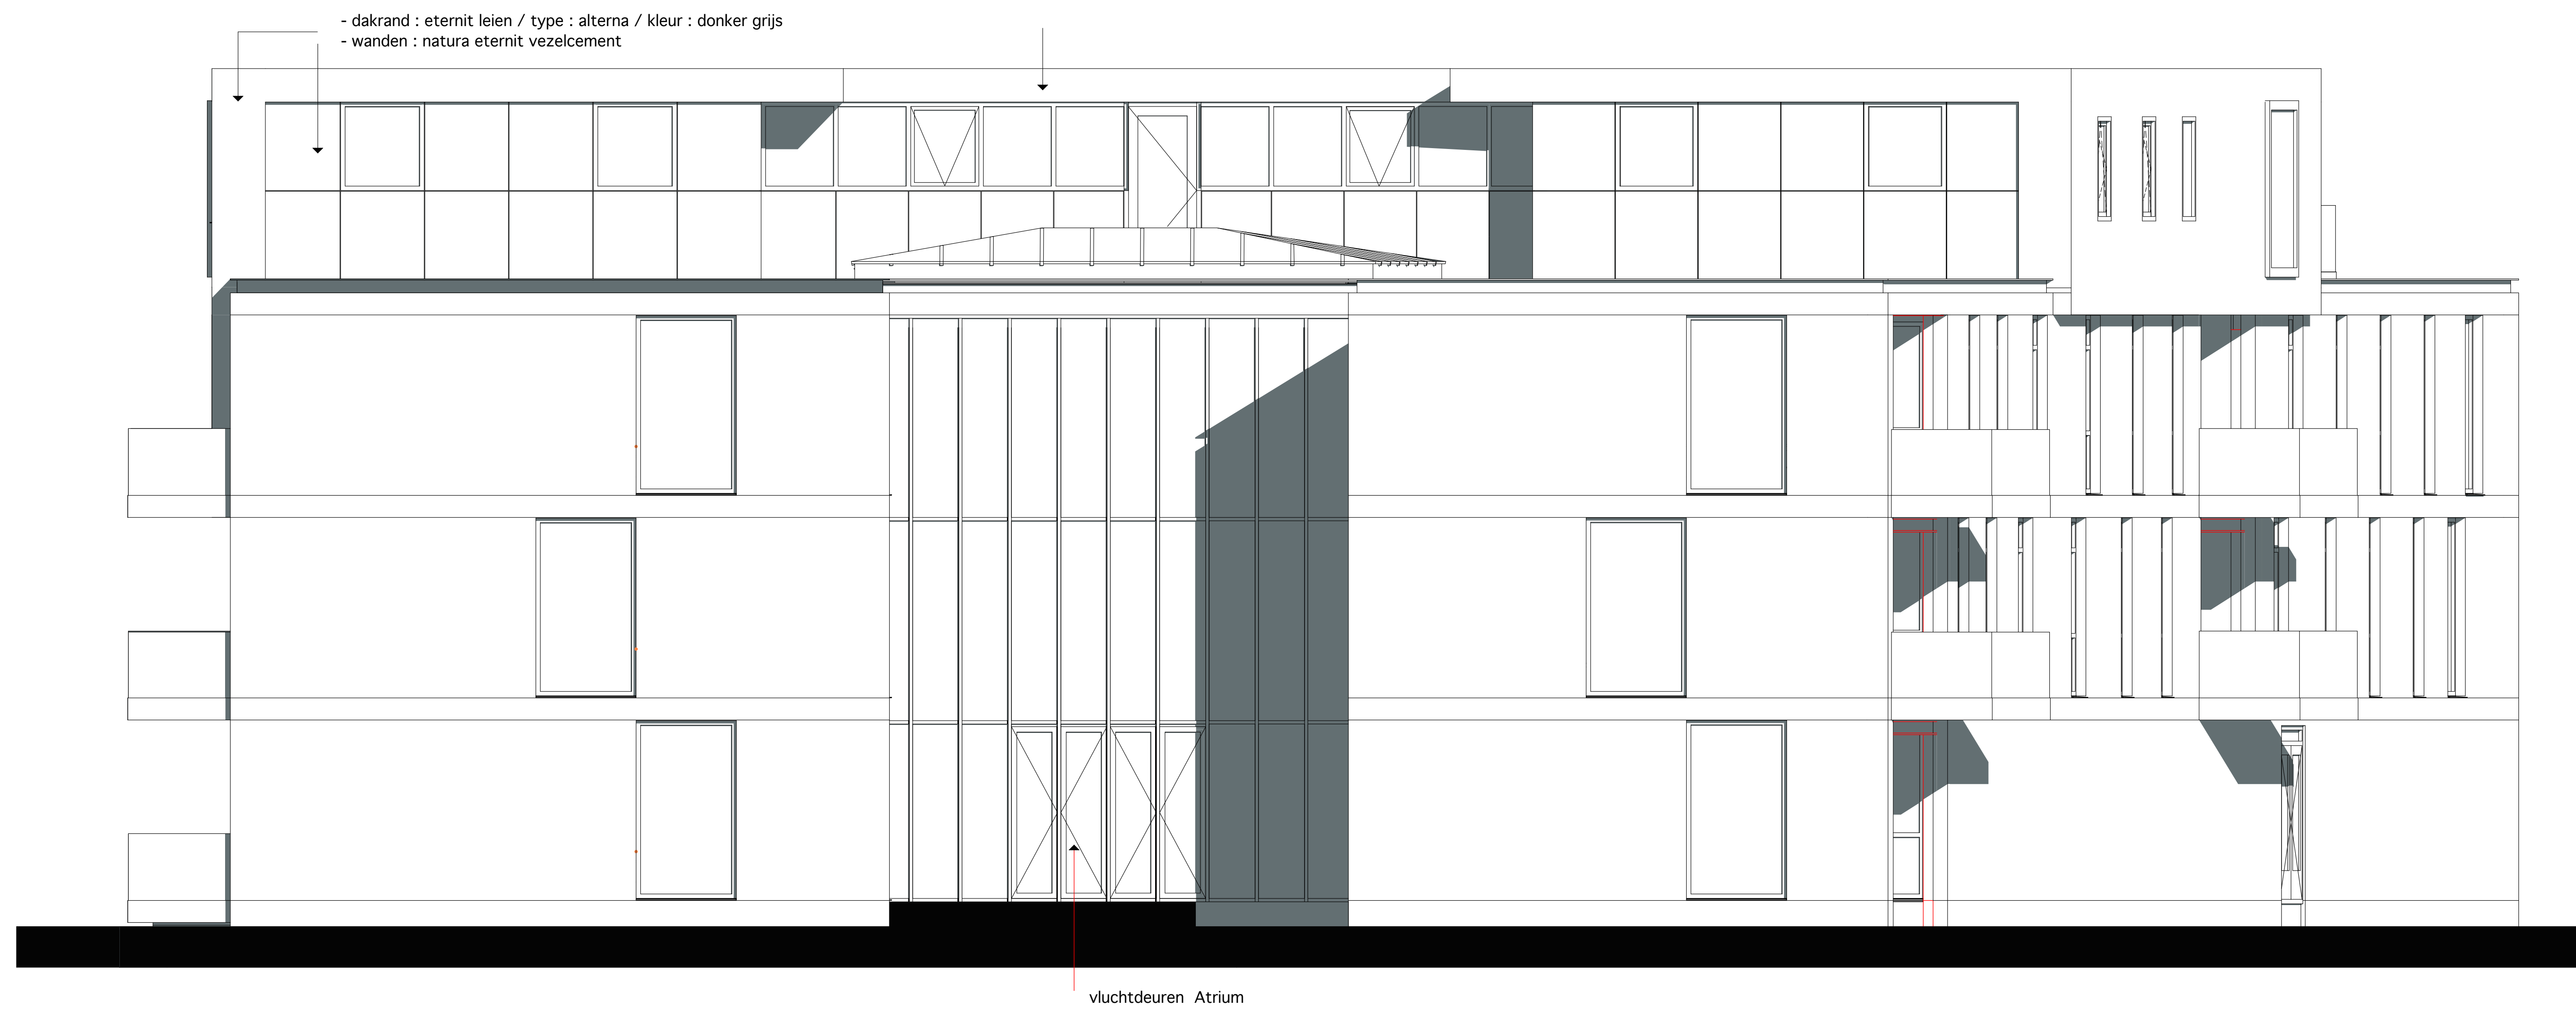

Westgevel



Noordgevel

M.K.Drent
 Bouwkundig
 Ontwerp
 Bureau

wolringstraat 8, 9201 CS Kollum
 Tl : 0511-42271 - Mob : 06-22667039
 Em : m.k.drent@mkid.nl
 Ww : www.mknedrent.nl

Werk : 17 Appartementen + 2 bedrijfsunits te Gerkesklooster

Opdrachtgever : J.A. Smeeling In- en Verkoop Otr. Goed B.V.
 Adres : Smeelingerweg 3, 9201 AV Bostel, 06-5110990
 E-mail : j.smeeling@smee.nl | kantoor : Kollum

Werknummer : 19-888
 Blad no. : W 14
 Onderwerp : Werktekening Gevels

Datum : 22-08-2019
 Gewijzigd :
 Schaal : 1 : 50
 Formaat tek : A00 - 1490 / 841 mm

Westgevel / Noordgevel

Diversen

Konstruktie
 - alle staal - hout - beton en fundering
 - constructies uitvoeren volgens tekening en berekening constructeur

Bouwbesluitberekeningen
 - heeft staan de bodemwaarden ventilatie etc. etc. deze zijn maatgevend
 - de dikte voor de spouwmuursolatie mag niet meer zijn als 100 mm

Maatvoering
 - alle maten in het werk te controleren

Aansprakelijkheid
 - aan deze tekening kunnen geen rechten worden ontleend m.b.t. de Architect
 - dit is m.b.t. de gebiedelijke opdracht van de architectenwerkzaamheden

Vragen voor uitvoering van het werk
 - wanneer er vragen zijn over deze tekening kunt u de rechten aan de Architect